



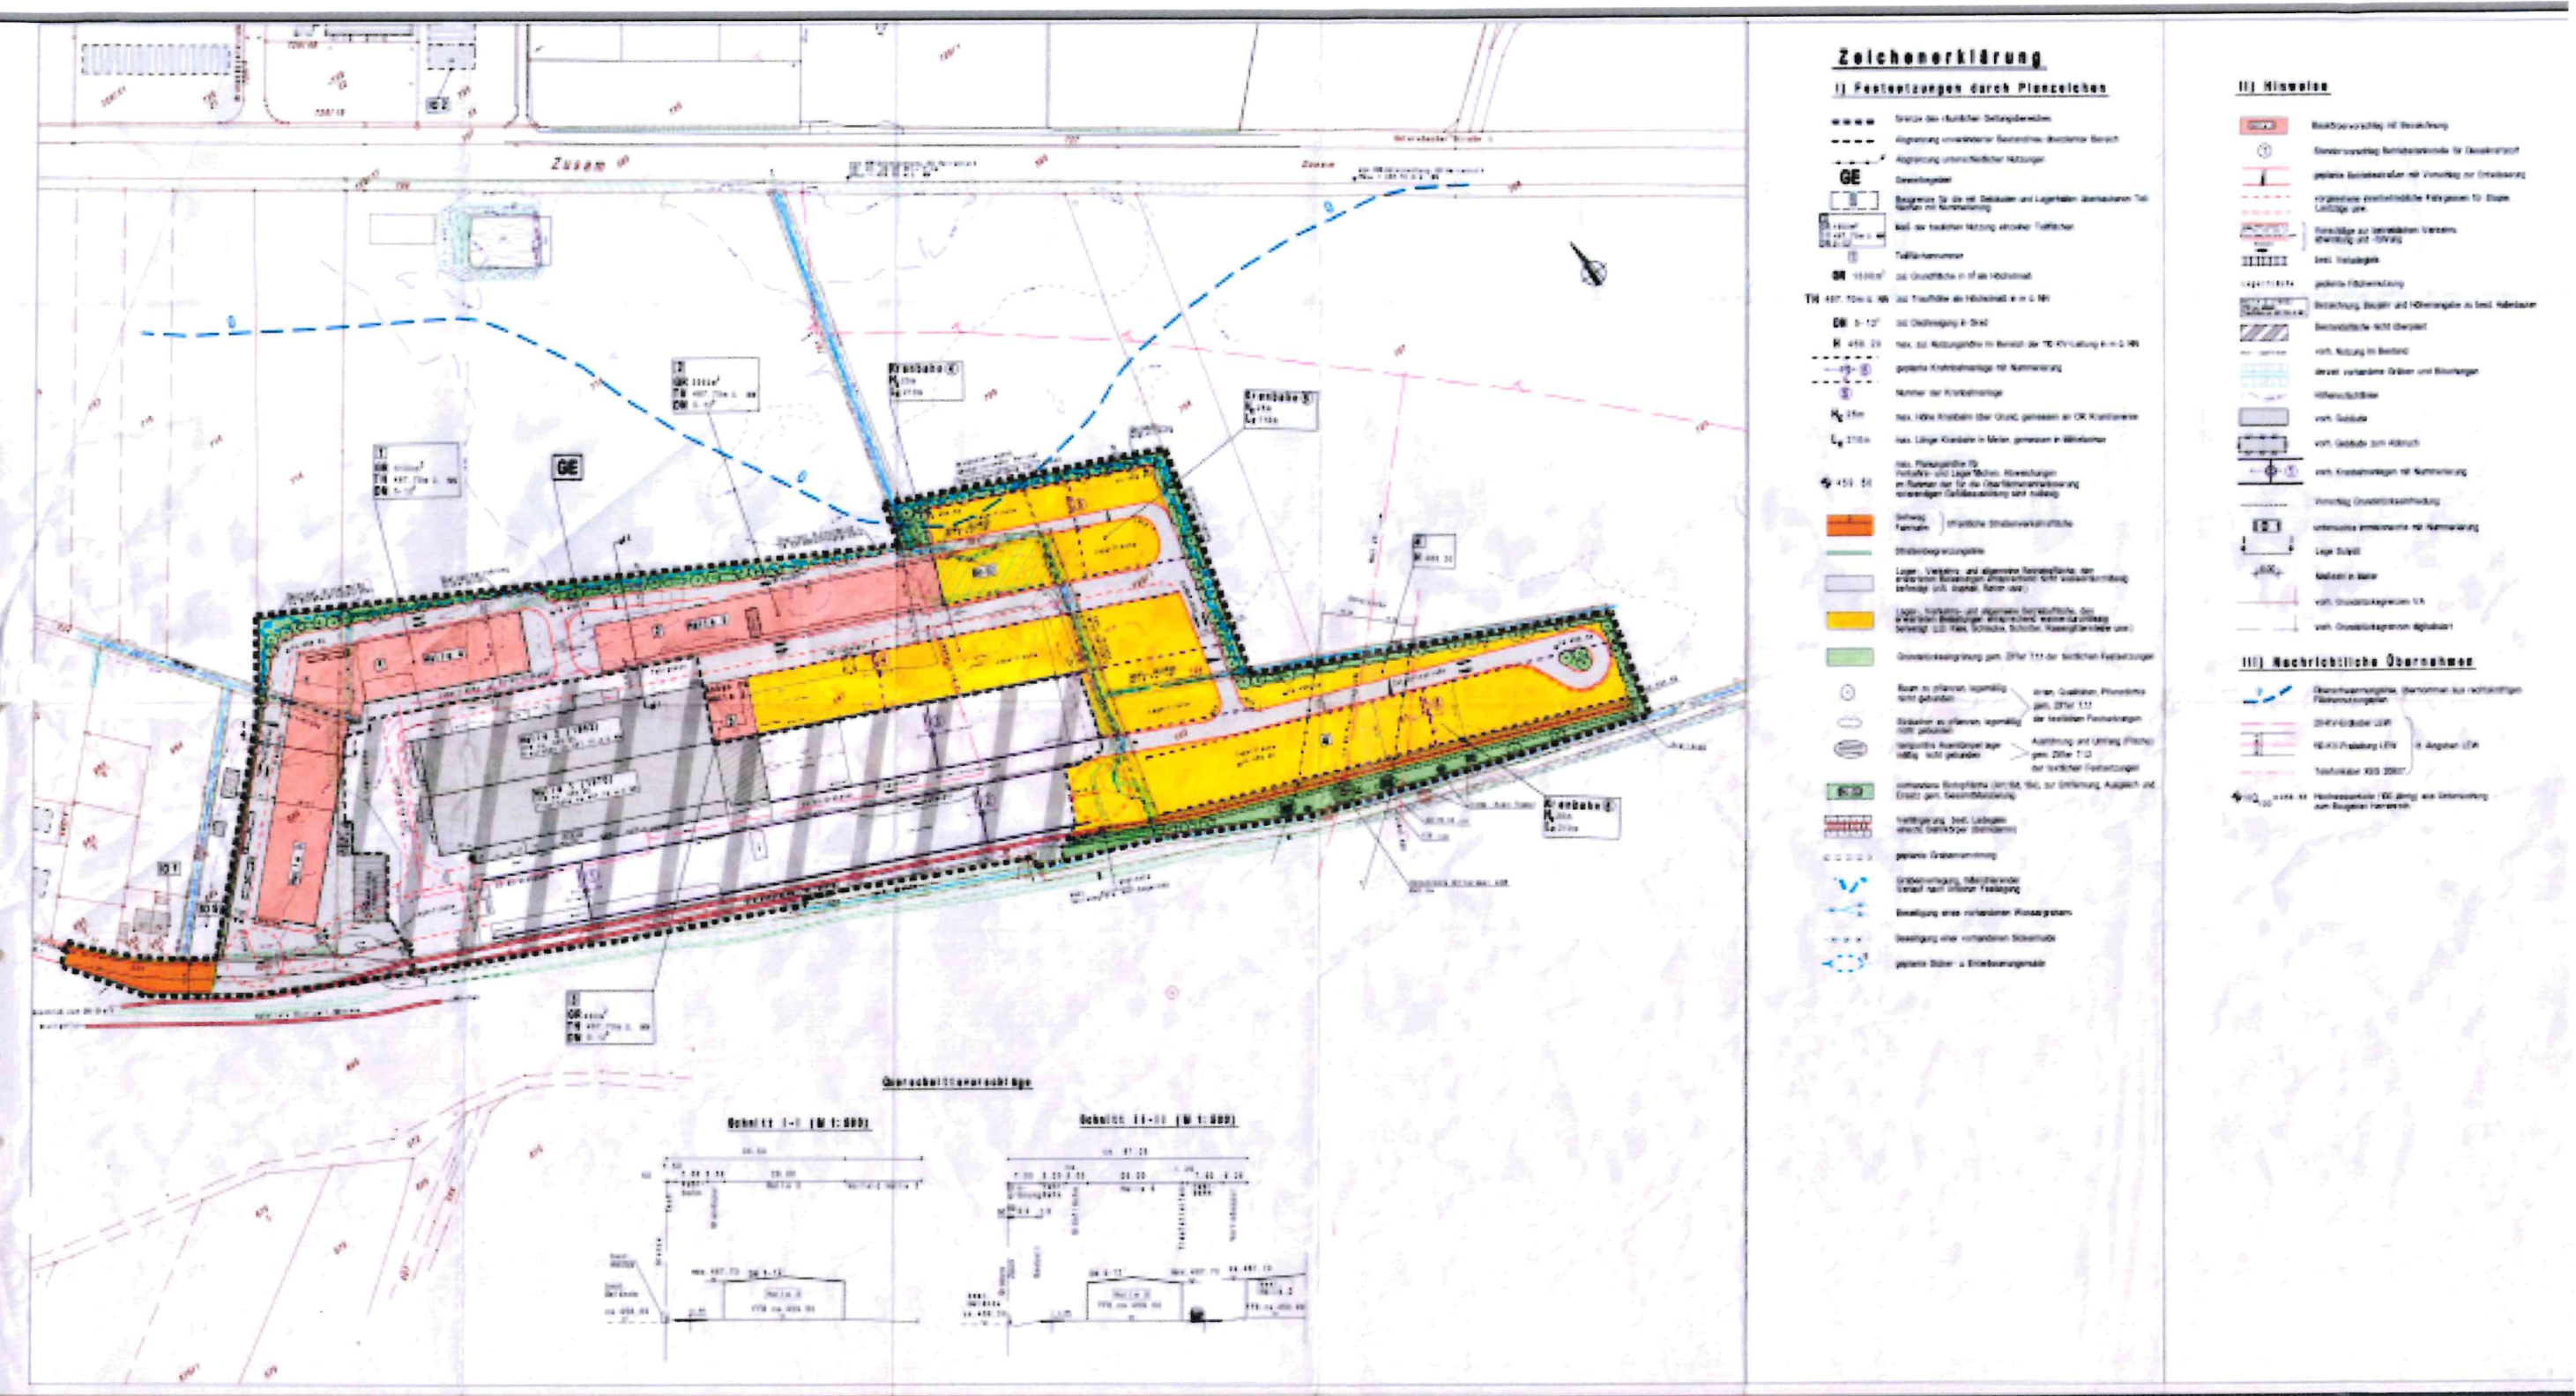

Satzung zur Aufhebung des Bebauungsplanes-Nr. 42 "Betriebserweiterung Bayer. Bewehrungsstahl GmbH" mit Begründung Fassung, 21.04.2026

Teil B - Planzeichnung (Bebauungsplan)

ausgefertigt: 16.09.2026 (1. Bgm. Dr. U.Fahrner)

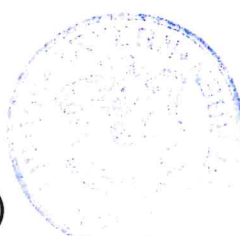

Markt Dinkelscherben, den 21.04.2026