


Geotechnische Ing.-GmbH	Projekt : BG Breitenrainäcker, Breitenbronn
Salzmannstr. 29/1	Projektnr.: B 2358.1908
D 86163 Augsburg	Datum : 01.10.2019
Tel 0821/26728-0 Fax 0821/26728-29	Maßstab : 1: 50

RKS 1


Ansatzpunkt: 497.79 mNN

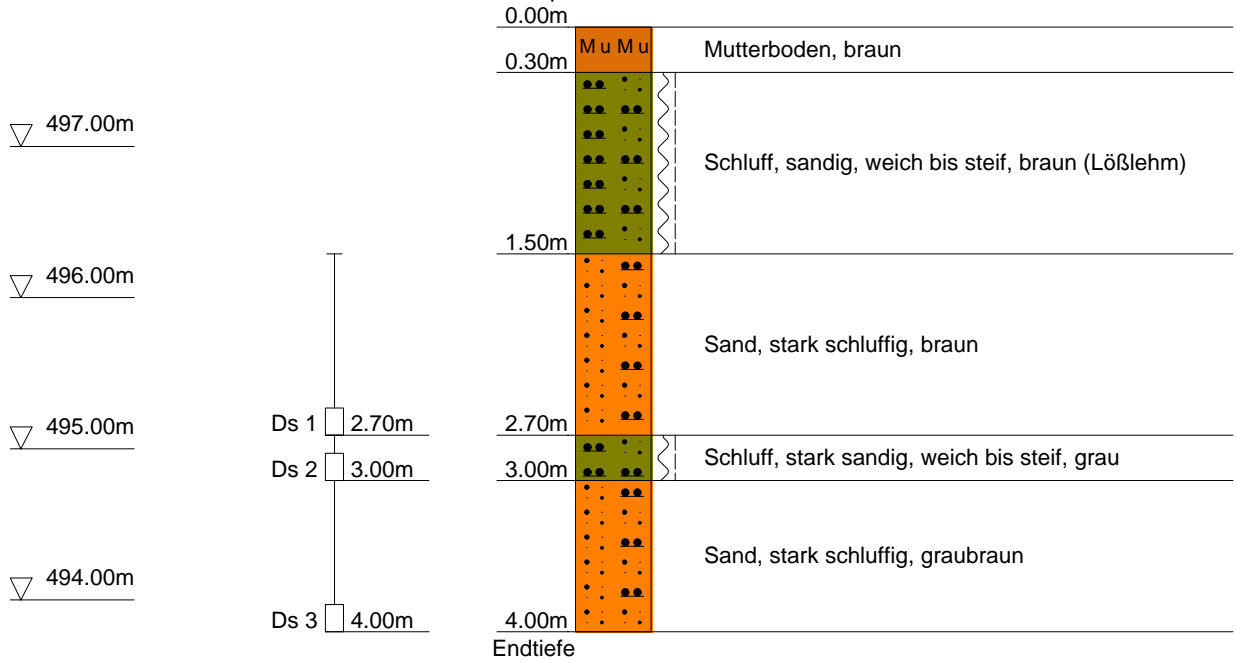

Geotechnische Ing.-GmbH	Projekt : BG Breitenrainäcker, Breitenbronn
Salzmannstr. 29/1	Projektnr.: B 2358.1908
D 86163 Augsburg	Datum : 01.10.2019
Tel 0821/26728-0 Fax 0821/26728-29	Maßstab : 1: 50

RKS 2


Ansatzpunkt: 500.34 mNN

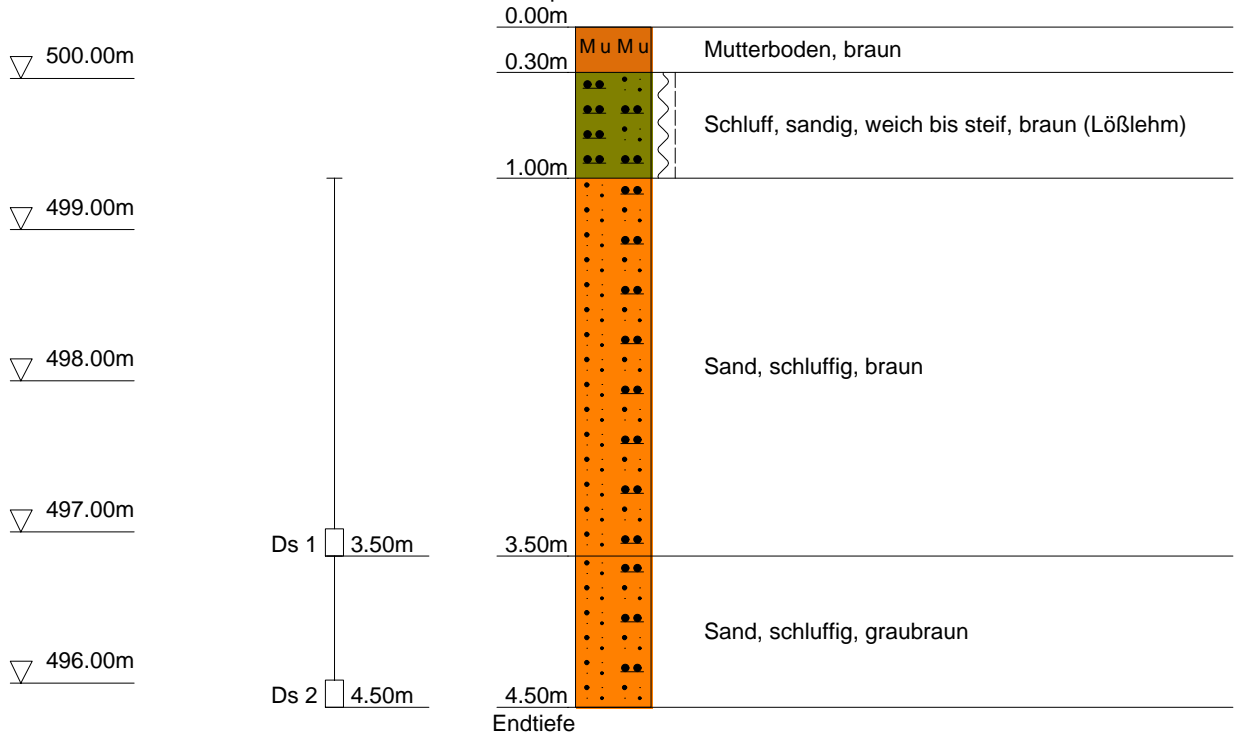

Geotechnische Ing.-GmbH	Projekt : BG Breitenrainäcker, Breitenbronn
Salzmannstr. 29/1	Projektnr.: B 2358.1908
D 86163 Augsburg	Datum : 01.10.2019
Tel 0821/26728-0 Fax 0821/26728-29	Maßstab : 1: 50

RKS 3

Ansatzpunkt: 503.72 mNN

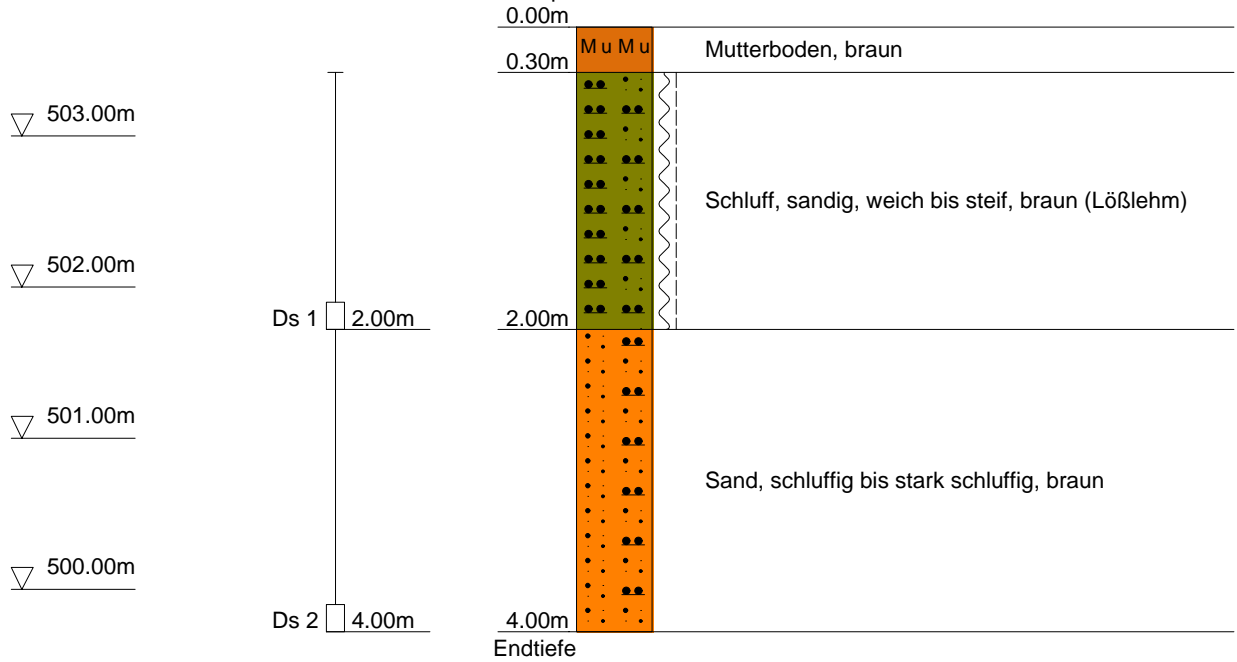

Geotechnische Ing.-GmbH	Projekt : BG Breitenrainäcker, Breitenbronn
Salzmannstr. 29/1	Projektnr.: B 2358.1908
D 86163 Augsburg	Datum : 01.10.2019
Tel 0821/26728-0 Fax 0821/26728-29	Maßstab : 1: 50

RKS 4

Ansatzpunkt: 505.95 mNN

