


Katasterdaten sind Basisdaten der Bayerischen Vermessungsverwaltung. Die Weitergabe an Dritte ist nicht gestattet.

- Kataster Markt Dinkelscherben Stand 07/2019
- Bestandsvermessung B Schubert 04/2018

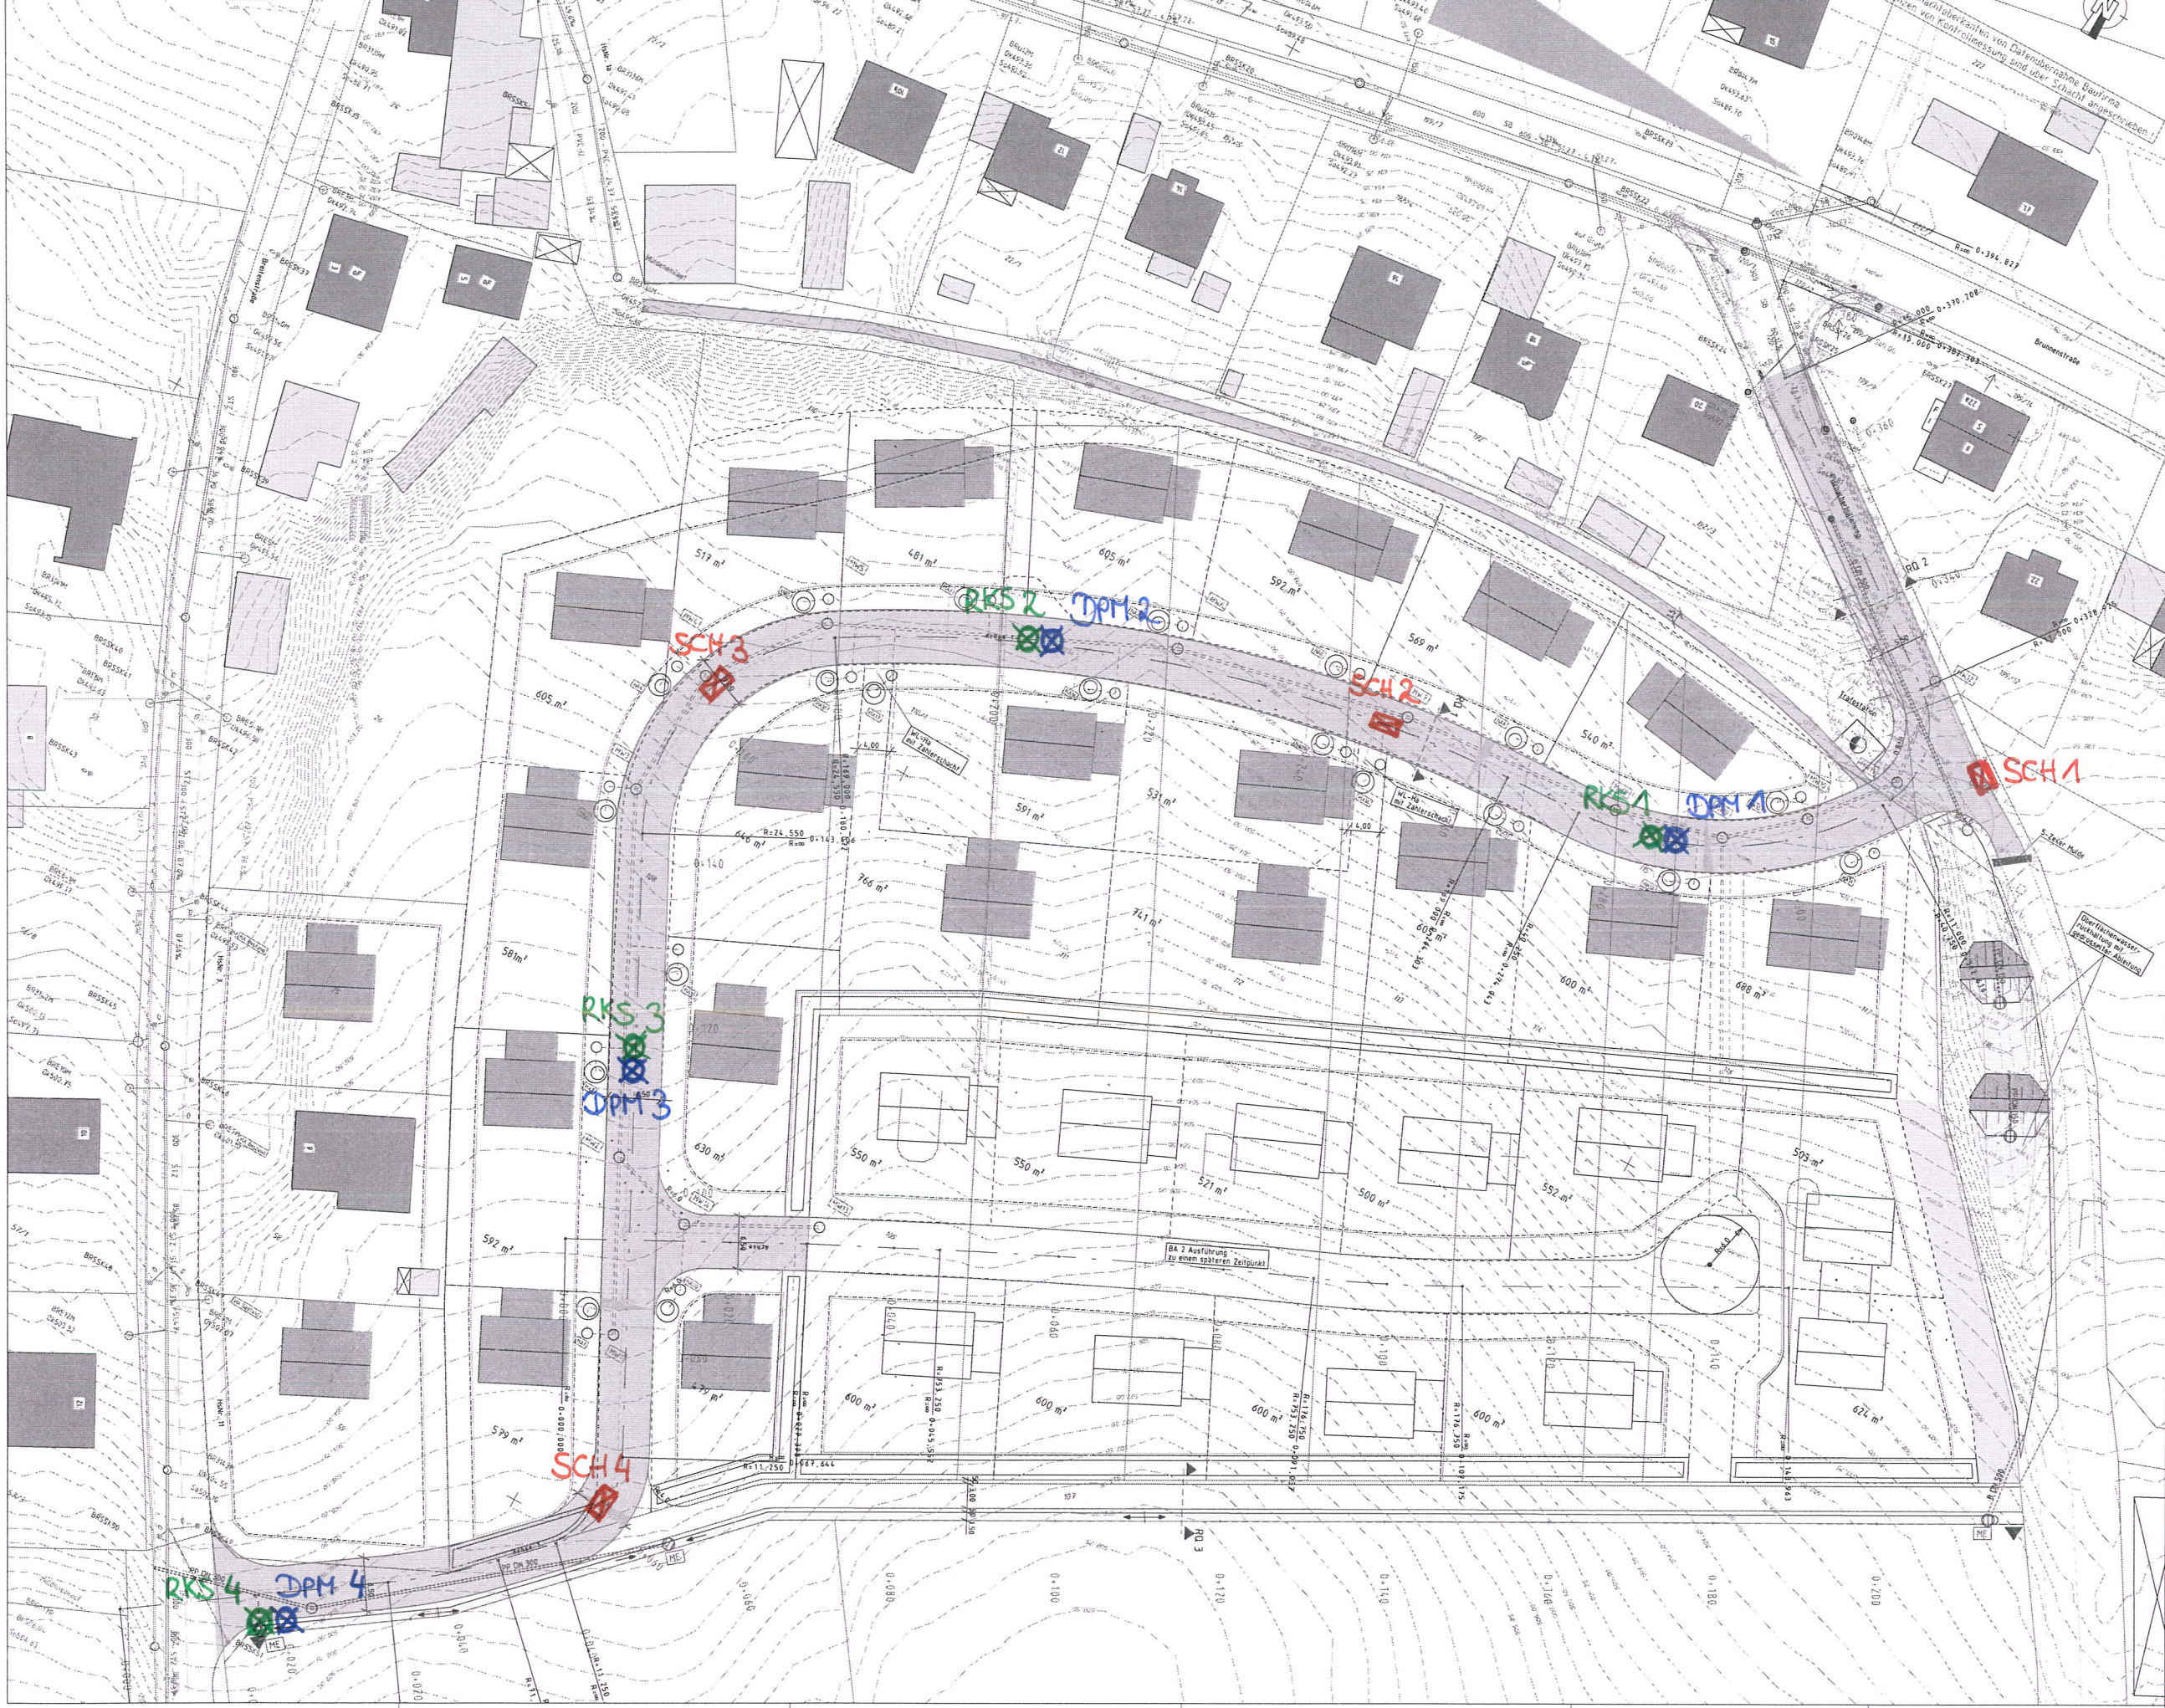

- Bestandsaufnahme Schubert April 2018**
- ✕ Aufnahmeort
 - Maßpunkt Amt
 - Grenzpunkt VA
 - Grenzpunkt Aufnahme
 - Höhenfestpunkt
 - PP-Punkt
 - PP-Punkt unvermarkt
 - Engang EG-Höhe
 - Zaun
 - Buschwerk
 - Laubbau
 - Nadelbaum
 - Grünfläche
 - Streckenschieber (groß)
 - Hausanschlusskabel (klein)
 - Straßenablauf, Mülle- od. Pflüförm
 - Unterflurhydrant
 - Oberflurhydrant
 - Beleuchtung
 - Holzmast Strom
 - Holzmast Telefon
 - Kabelstachl
 - Kanalschacht

- Sparten Markt Dinkelscherben**
Stand Juli 2019
- Mischwasserkanal
 - Regenwasserkanal
 - Wasserleitung

- Sparten Versorgungssträger**
- Fernseidekabel (nachrichtlich Telekom Juli 2019)
 - Fernseidekabel (nachrichtlich Vodafone Juli 2019)
 - Stromleitung Niederspannung (nachrichtlich LEW Verteilernetz August 2016)
 - Straßenbeleuchtung (nachrichtlich LEW Verteilernetz August 2016)

Lage der Sparten informativ ohne Anspruch auf Vollständigkeit. Maßgeblich ist die Einweisung durch die Versorgungsunternehmen.

- LEGENDE**
- Planung**
- Fahrbahn in Asphaltbefestigung
 - Grünfläche
 - Biotop
 - Grasweg
 - Mülle
 - geplante Bebauung
 - Mischwasserkanal
 - Baum entfernen
 - Wasserleitung HDPE DN 100
 - Wasserleitungs-Hausanschluss

Thielemann & Friderich
Ing.-Büro für Bauwesen

Planung: 20.03.2019 17
 Entwurf: 29.04.2019 01
 Baugr.: 16.05.2019 01
 0170_ZULAND: 18.11.2019 01

Vorplanung

Markt Dinkelscherben
Landkreise Augsburg

Lageplan 4.1.1
Straßenbau, Sparten
Mastmaß: 1:250

BG Breitenrainäcker, Breitenbronn