



A2 STÄDTEBAULICHER ENTWURF

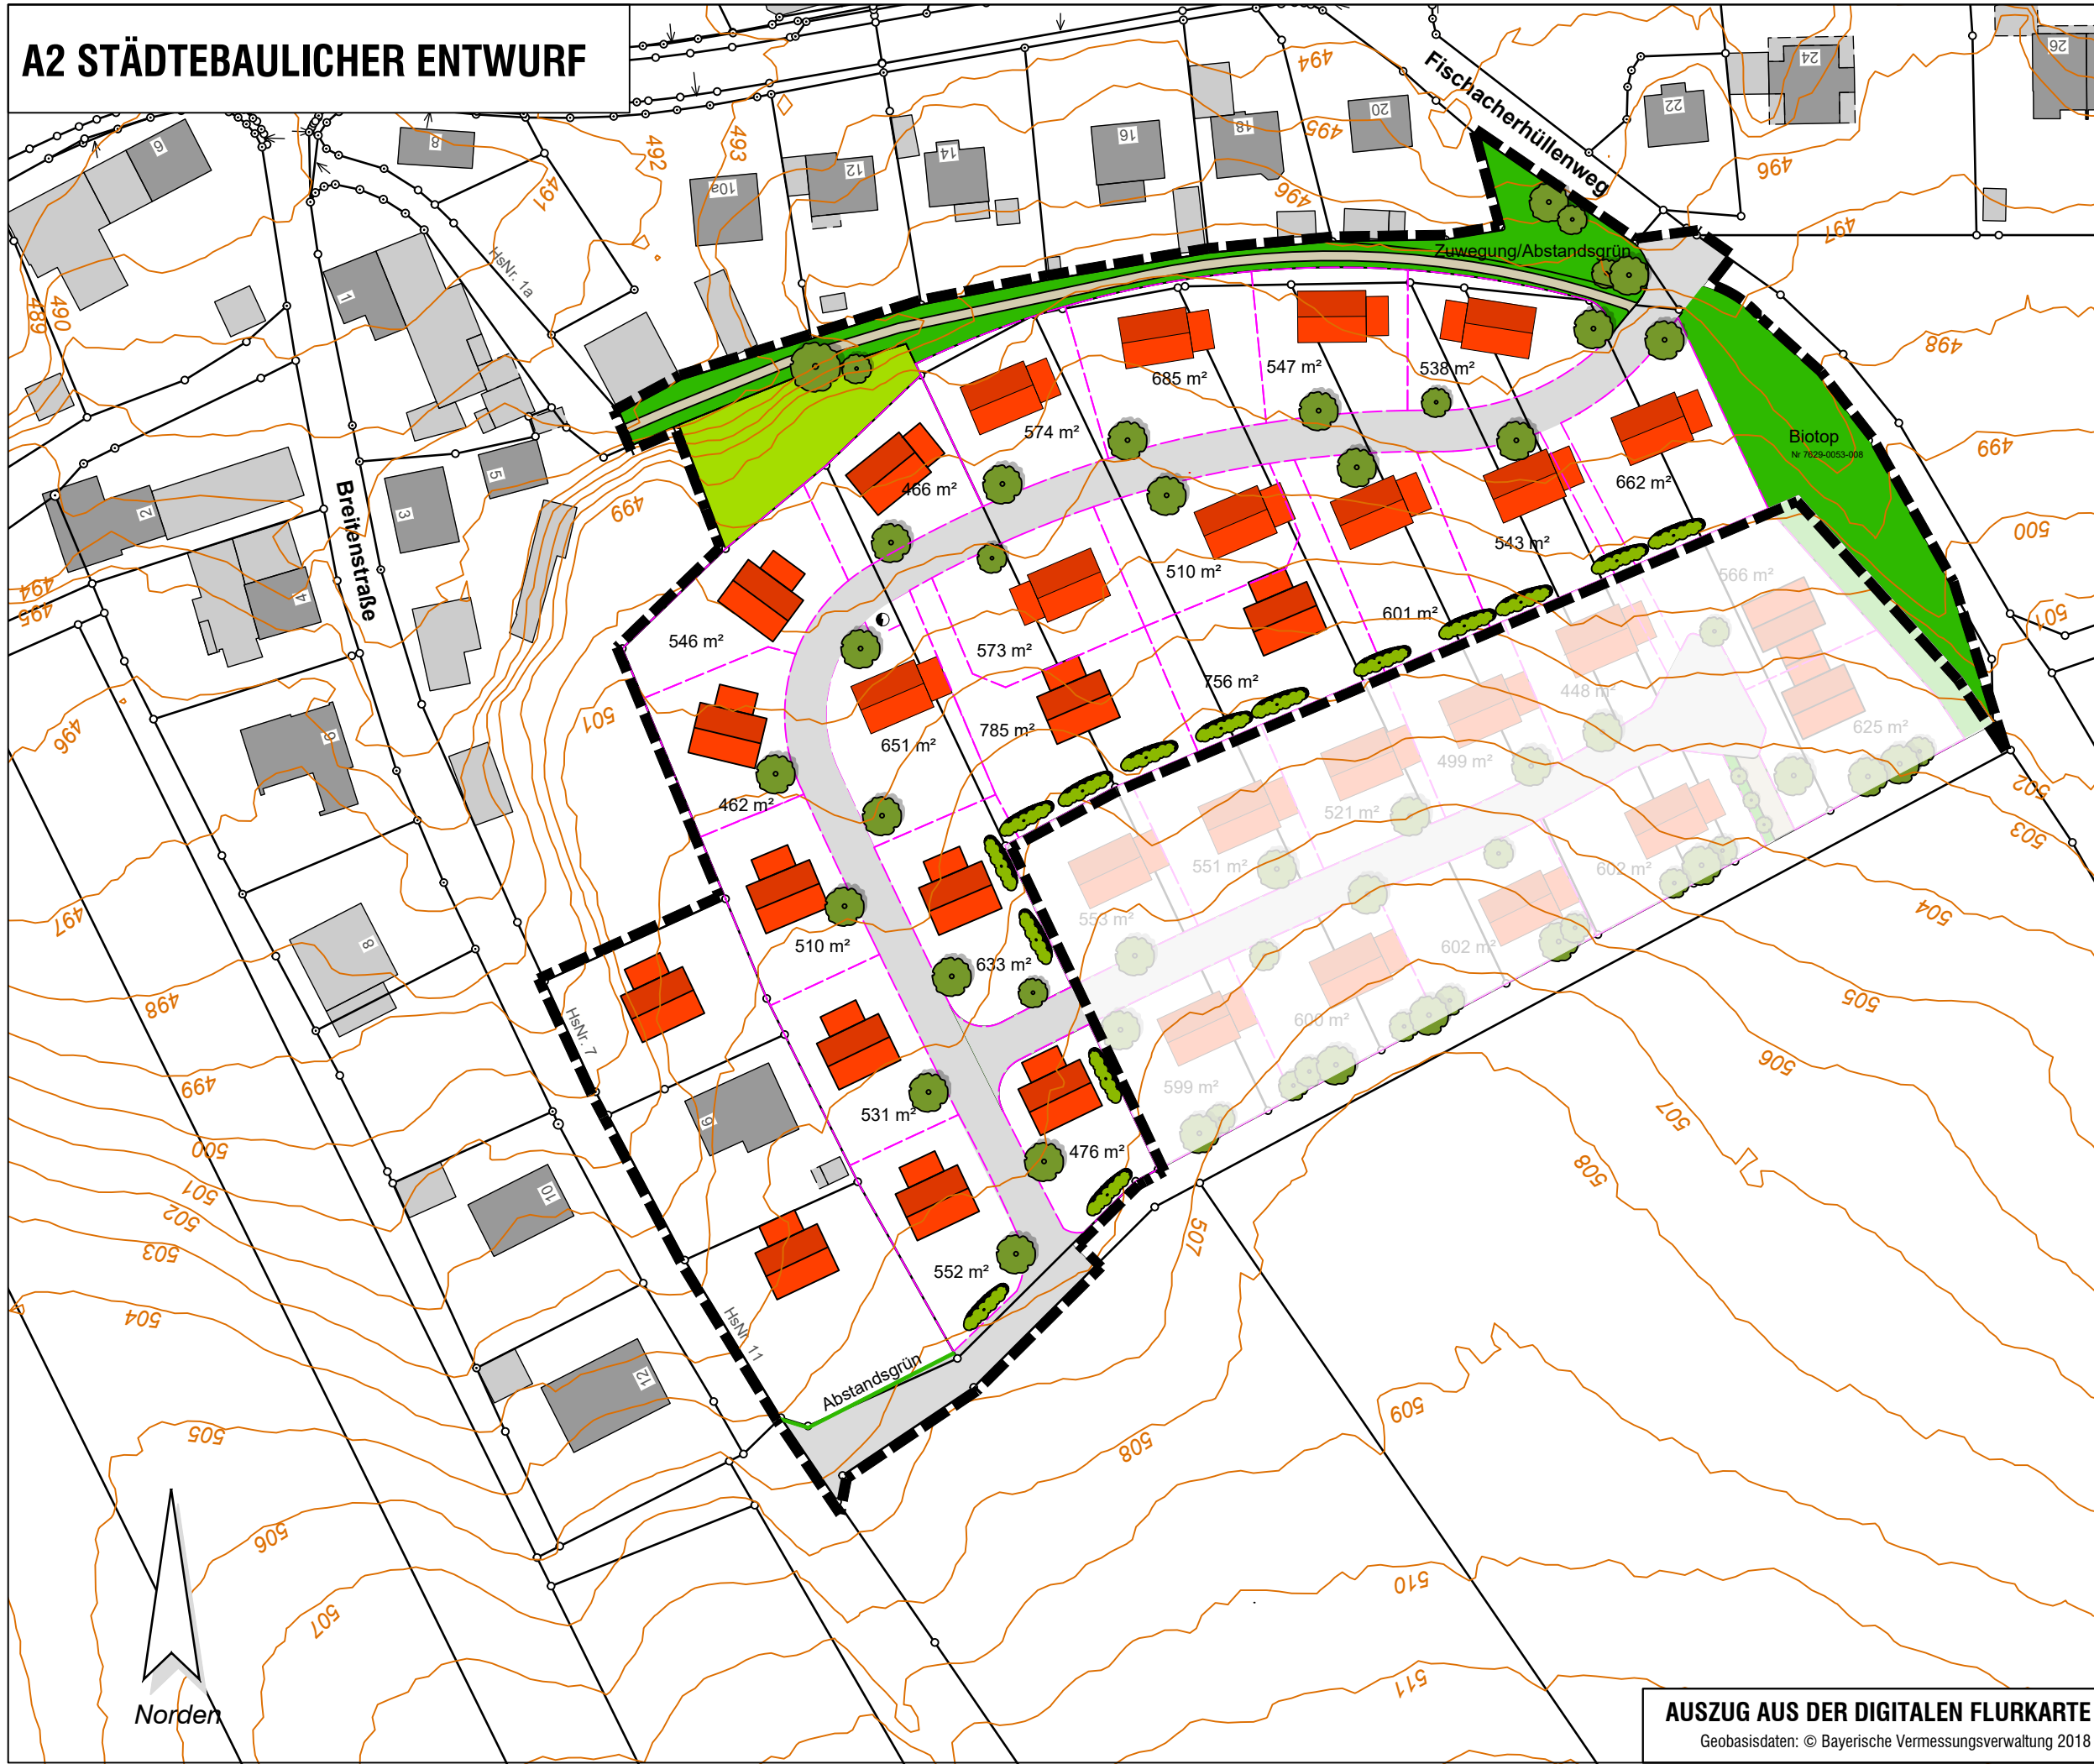

Norden

AUSZUG AUS DER DIGITALEN FLURKARTE
 Geobasisdaten: © Bayerische Vermessungsverwaltung 2018

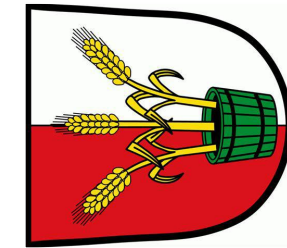

MARKT DINKELSCHERBEN
 Landkreis Augsburg
Bebauungsplan Nr.28 - "Breitenrainacker"
 im beschleunigten Verfahren gemäß § 13b BauGB

Bearbeitung: Dipl.-Ing. Markus Seitz
 Fassung vom 24.02.2020
 A2 - Städtebaulicher Entwurf
 Maßstab 1 : 1.000

OPLA
 Bürogemeinschaft für
 Ortsplanung & Stadtentwicklung
 Architekten und Stadtplaner
 Otto-Lindemeyer-Str. 15, 86153 Augsburg
 Tel: 0821 / 508 93 78 0
 Fax: 0821 / 508 93 78 52
 Mail: info@opla-augsburg.de
 I-net: www.opla-t.de

