



Systemschnitt West - Ost  
M 1 : 100

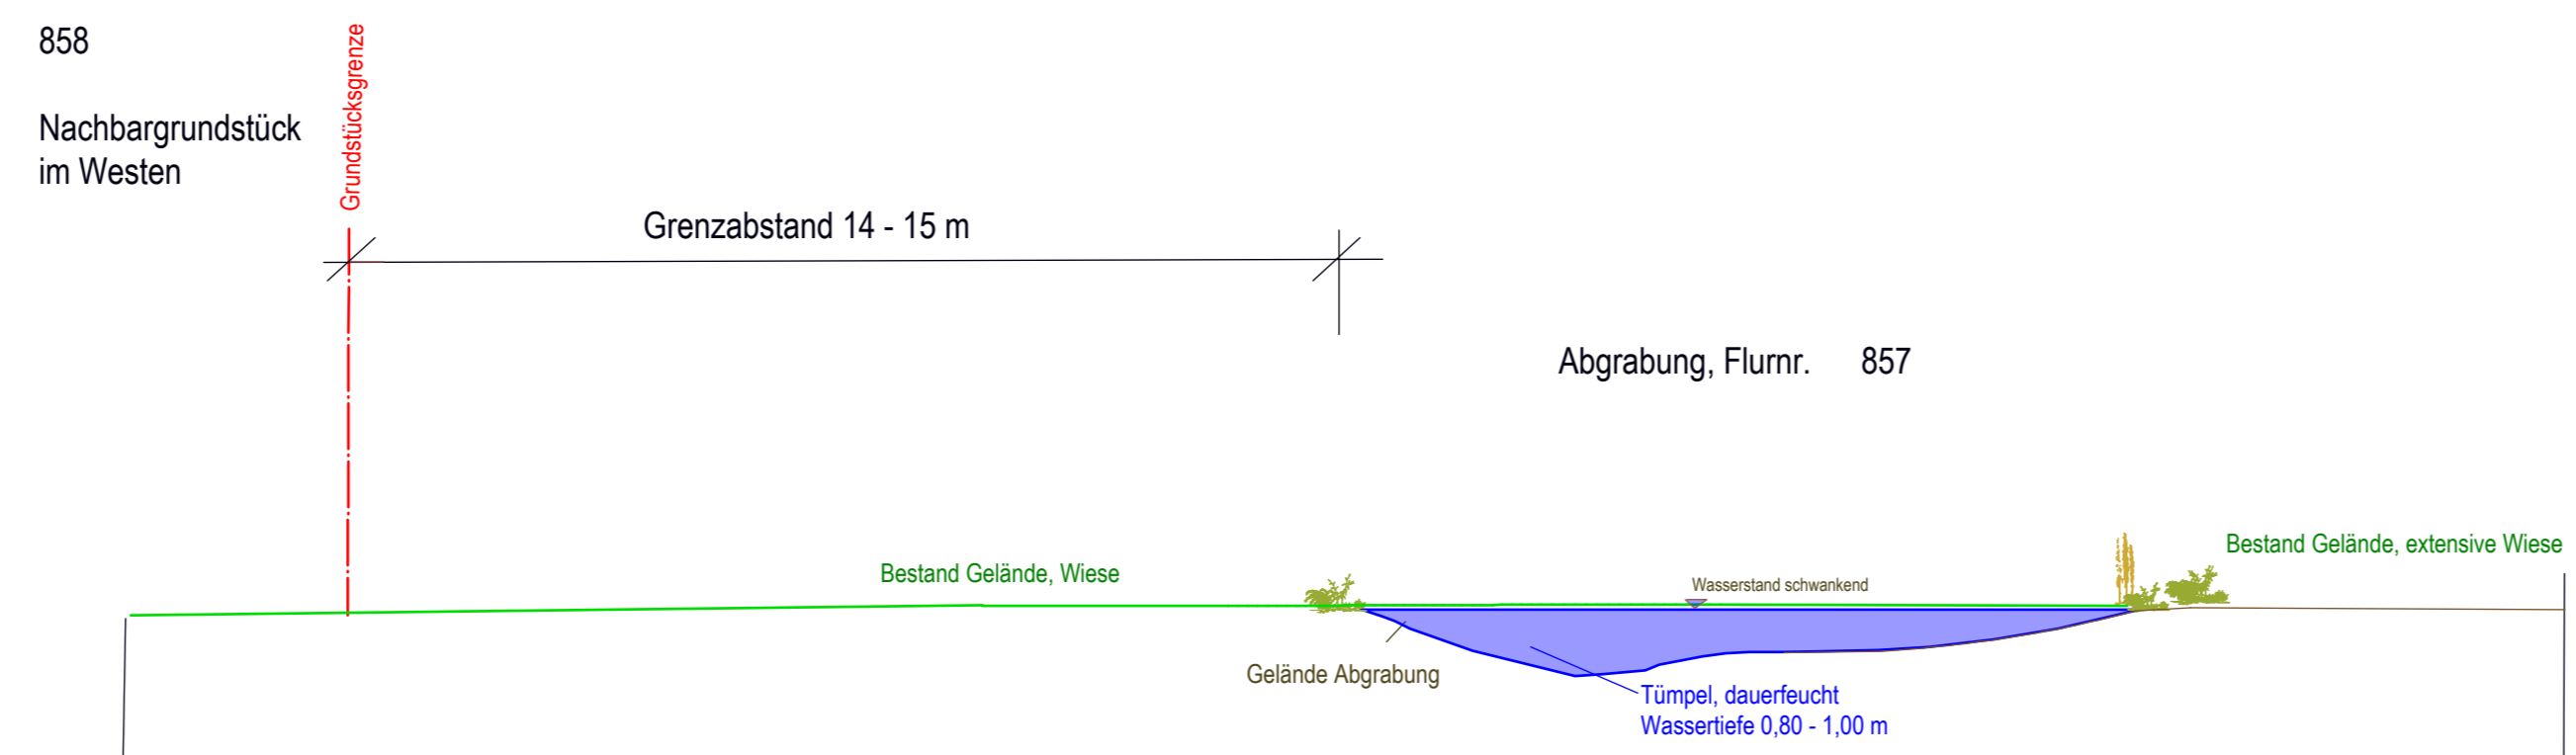

Naturschutzfachliche  
Ausgleichsflächen auf Flurnummer 857  
Gemarkung Dinkelscherben M 1 : 500

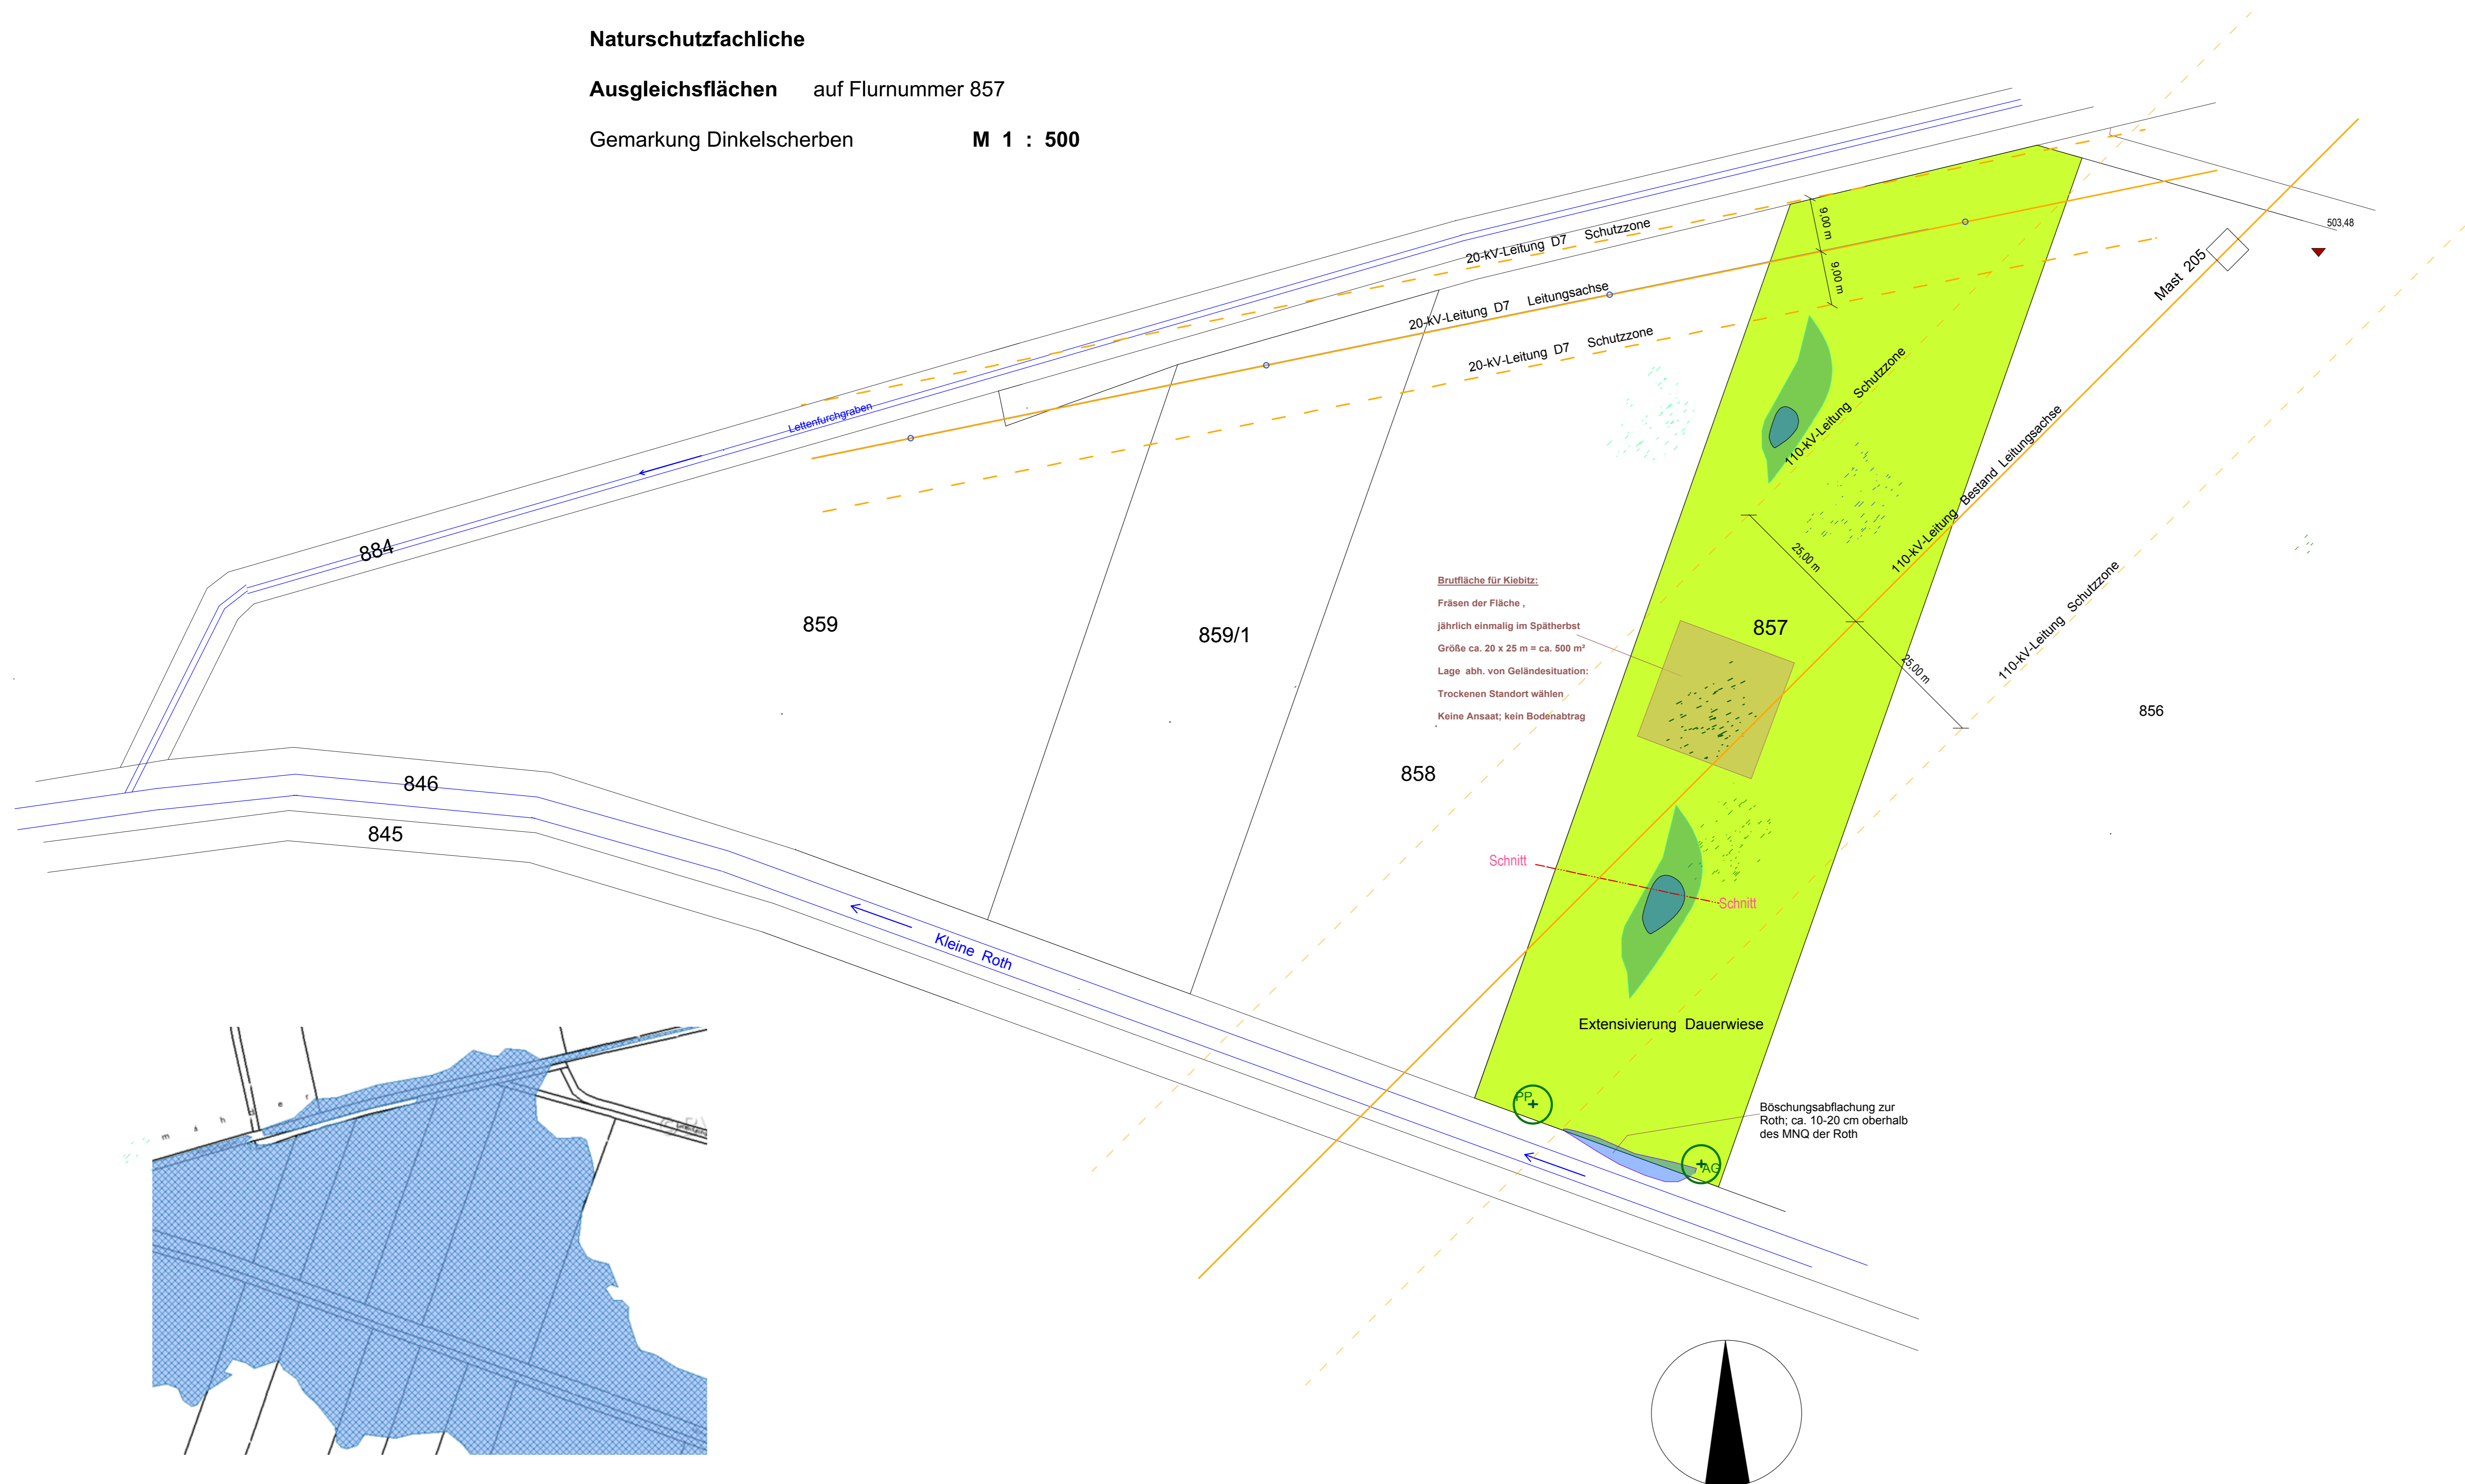

LEGENDE  
naturschutzfachlicher AUSGLEICH

-  **Initiierung einer artenreichen, extensiven Dauerwiese durch Abmagerung**  
kein Einsatz von Dünger; kein Pestizideinsatz  
Mahd 2x jährlich Zeitpunkt ab 15.08. d.J.  
das Mahgut ist von der Fläche zu entfernen
-  **Initiierung einer artenreichen, extensiven Dauerwiese auf den Flächen des Abtrags**  
Mahgutübertragung von den Flächen 725 und 734 Gkg. Häder  
Pflege: Mahd 1 x jährlich im Herbst;
-  **Ausbildung von wechselfeuchten Zonen und Seigen**  
Bodenabtrag 30 - 70 cm  
Pflege: Mahd 1 x jährlich im Herbst;  
Bracheflächen bis zum nächsten Jahr stehen lassen ca. 20 %  
Sich ansamende Gerholze entfernen
-  **Tümpel, dauerfeucht, Bodenabtrag 80 - 120 cm**  
Pflege: Räumen bei Verlandung; ca. nach 15 Jahren;  
Sich ansamende Gerholze entfernen
-  **Brutfläche für Klebitz**  
Fräsen 1x jährlich  
kein Bodenabtrag
-  **Baum, geplant**  
Hochstamm, 3xx, mit Ballen, Stammumfang 12-14 cm  
Herkünfte autochthon  
AG Alnus glutinosa, Roterle  
PP Prunus padus, Traubenkirsche

Markt Dinkelscherben Augsburger Straße 4 86424 Dinkelscherben		
Objekt <b>Naturschutzfachliche Ausgleichsmaßnahmen für Vorhabensbezogenen Bebauungsplan Nr. 56 Gewerbegebiet-Ost Stand 16.10.2018</b>		
Plan <b>Maßnahmenplan und Schnitt</b>		
Bearbeitet Geändert	22.09.2016 AM 02.05.2017	Plannummer Maßstab 1: 500 1: 100
HANS MARZ Dipl.-Ing. FH Landspflege GRÜNPFLANZUNG & FRIERLÄNDINGESTALTUNG GEHÖLZVERTRIMMUNG & BALMPLIEGE		86424 Dinkelscherben Holzera 17 Telefon 06236/330 e-mail hansmarz@online.de ...den

Informationsdienst Überschwemmungsgefährdete Gebiete  
Auszug: o.M.  
Darstellung Festgesetztes Überschwemmungsgebiet © Bayer. Vermessungsverwaltung; Geofachdaten/Bayerisches Landesamt für Umwelt